ПЛАН

ПРОТИВОПОЖАРНОЙ ЗАЩИТЫ ПОМЕЩЕНИЙ, ЭВАКУАЦИИ ЛЮДЕЙ И МАТЕРИАЛЬНЫХ ЦЕННОСТЕЙ В СЛУЧАЕ ПОЖАРА И ДРУГИХ ЧРЕЗВЫЧАЙНЫХ СИТУАЦИЙ ИЗ ПОМЕЩЕНИЙ БОУЛИНГА "КОСМИК"

"УТВЕРЖДАЮ"
Генеральный директор
ЗАО "Боулинг Космик"
Ж.Н. Кеннер
"____" _____ 2010г.

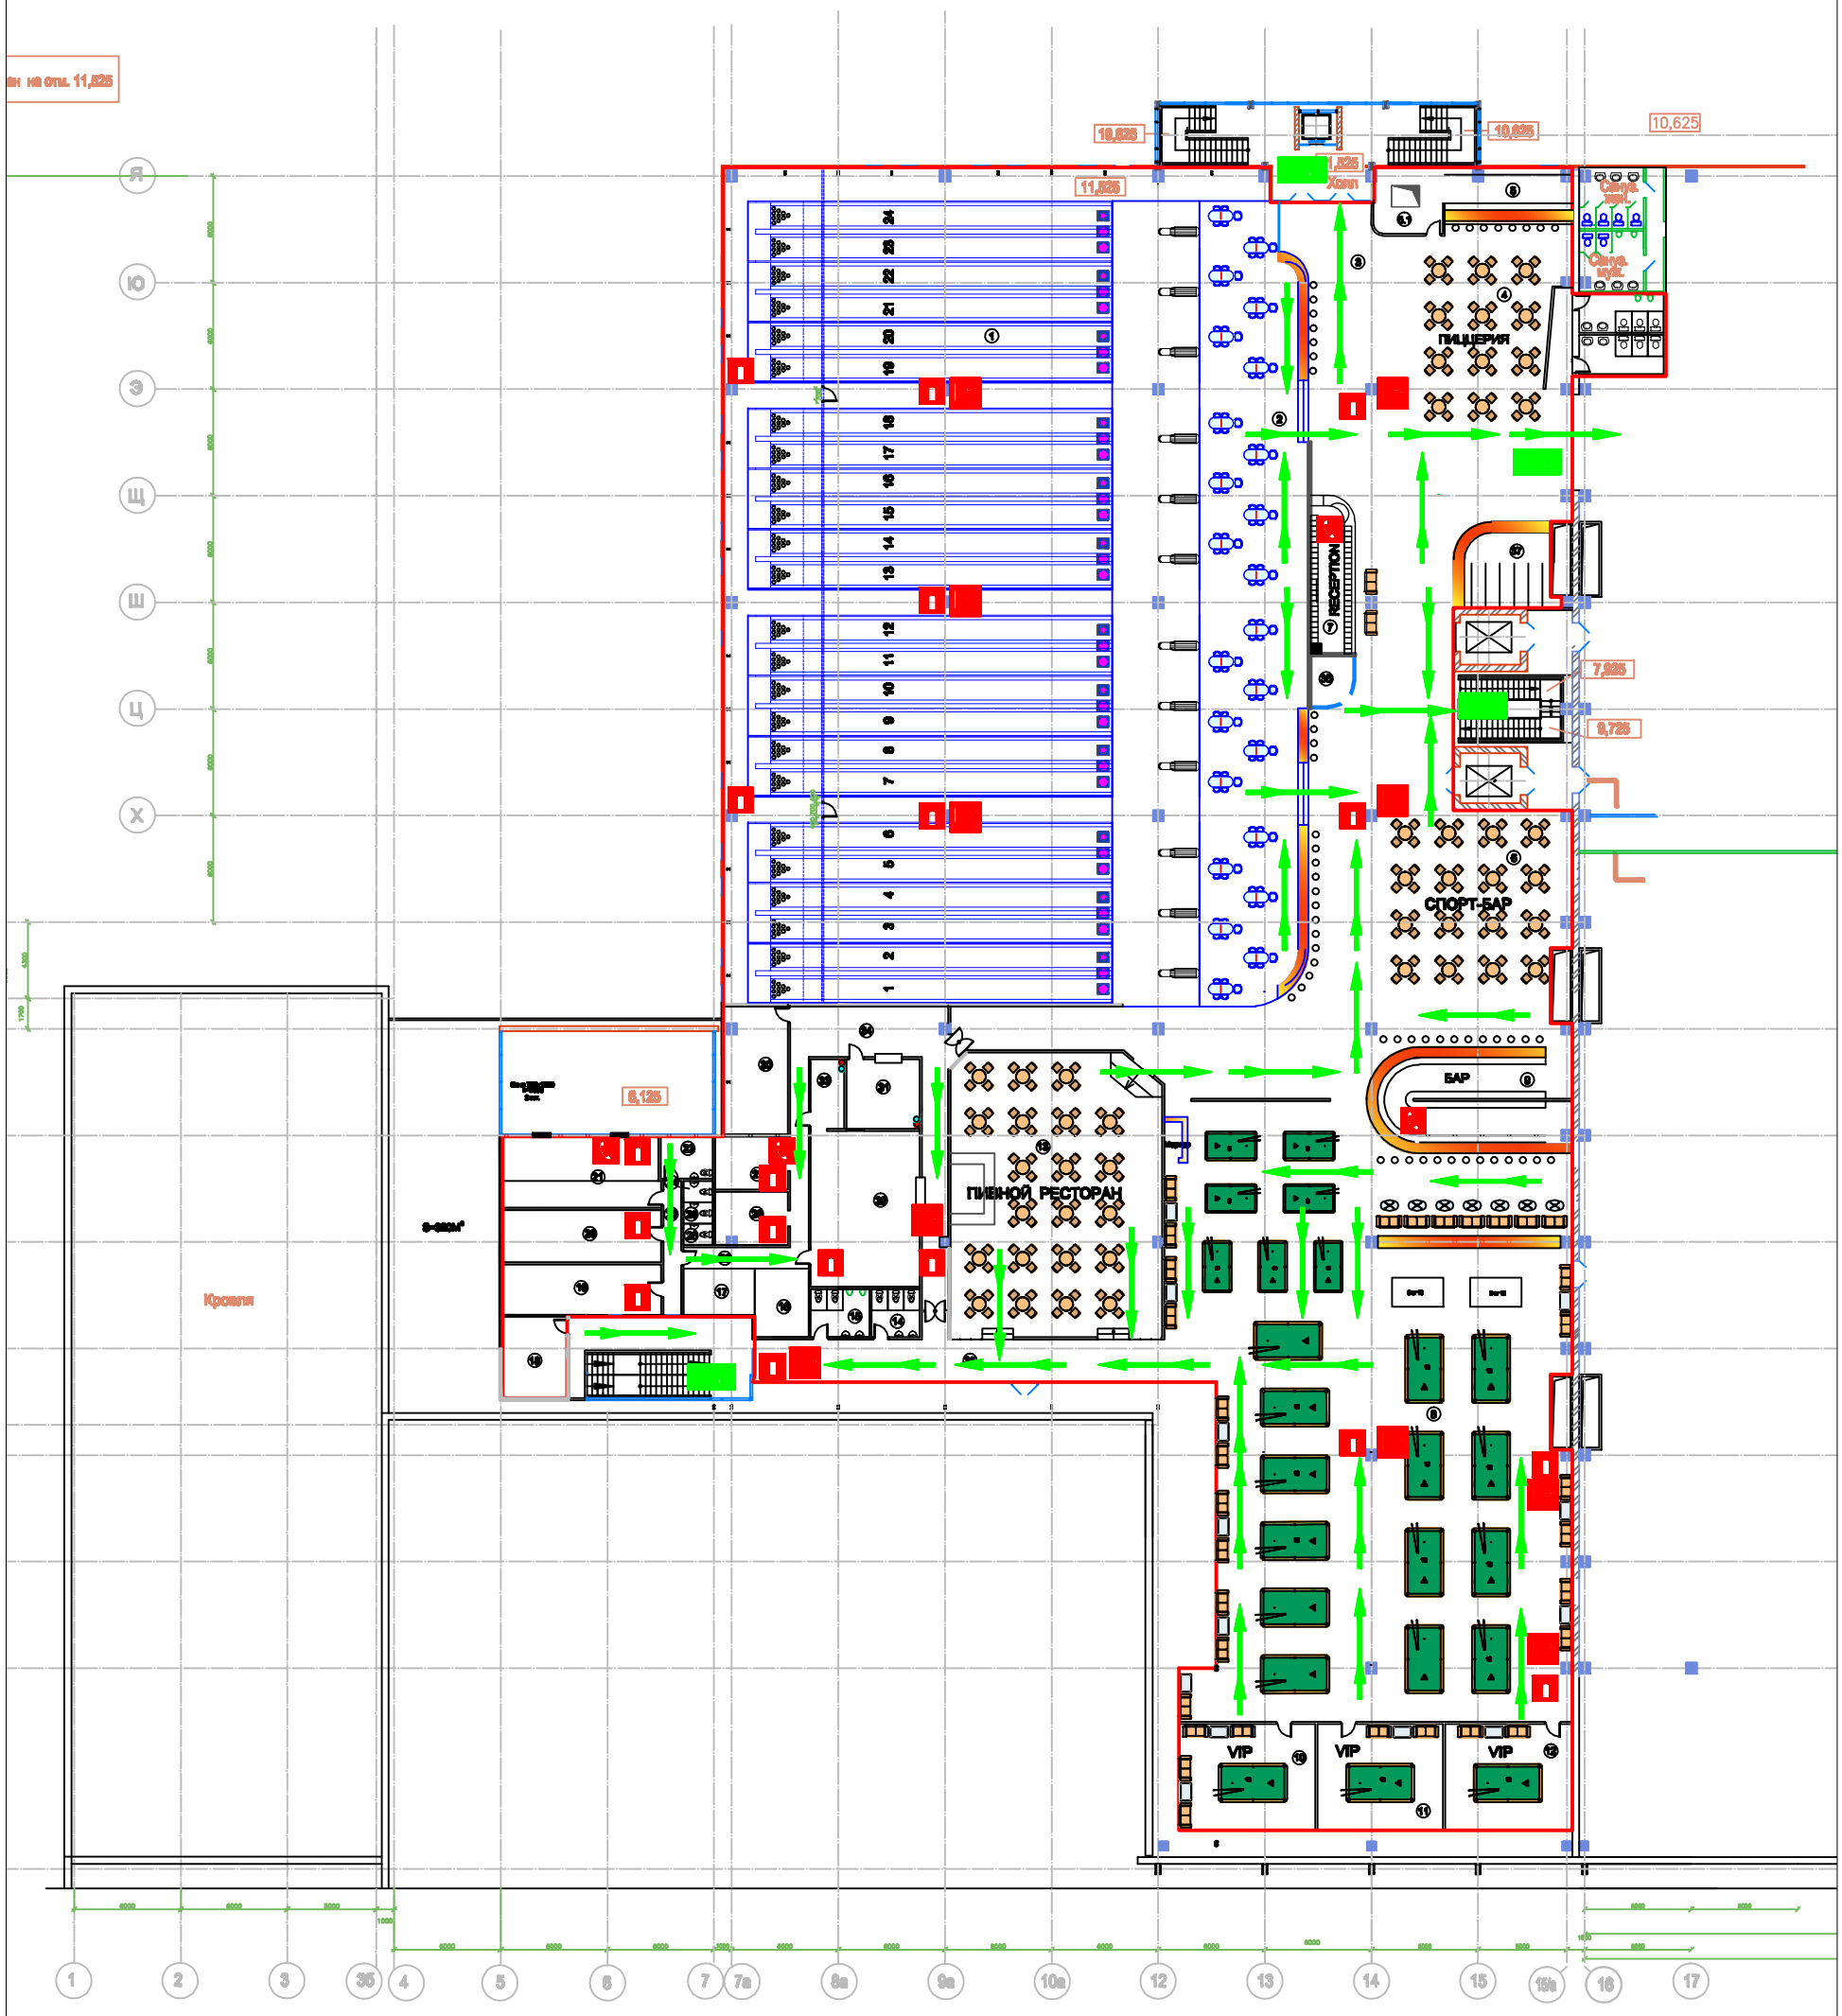

ИНСТРУКЦИЯ

К ПЛАНУ ПРОТИВОПОЖАРНОЙ ЗАЩИТЫ ПОМЕЩЕНИЙ, ЭВАКУАЦИИ ЛЮДЕЙ И МАТЕРИАЛЬНЫХ ЦЕННОСТЕЙ В СЛУЧАЕ ПОЖАРА

ПРИНИМАЕМЫЕ МЕРЫ	ПОРЯДОК ДЕЙСТВИЙ	ИСПОЛНИТЕЛИ
Вызов городской пожарной охраны	При обнаружении пожара немедленно сообщить в городскую пожарную охрану по телефону "9–01", указав точный адрес объекта, что горит, свою фамилию и номер телефона, с которого передается сообщение. Принять меры к экстренной передаче информации о пожаре руководству, администрации боулинга "Космик" и сотрудникам охраны.	Первый обнаруживший пожар
Эвакуация людей и материальных ценностей	При наличии угрозы людям от воздействия открытого пламени, высокой температуры или сильного задымления прекратить все работы и организовать эвакуацию людей, материальных ценностей и документации в соответствии с настоящим планом, используя основные и запасные эвакуационные выходы и ориентируясь по предписывающим и указательным знакам безопасности. При необходимости вызвать аварийную, медицинскую, милицейскую службы и обеспечить охрану материальных ценностей и документов.	Администрация боулинга "Космик", ответственные лица за противопожарную безопасность, обслуживающий персонал, сотрудники охраны
Предотвращение распространения и тушение пожара	Предотвращение распространения и тушение пожара в начальной стадии производится немедленно с момента его обнаружения с использованием имеющихся средств пожаротушения (порошковые, углекислотные огнетушители; внутренние пожарные краны) и соблюдением при этом необходимых мер личной безопасности.	Администрация боулинга "Космик", ответственные лица за противопожарную безопасность, обслуживающий персонал
Встреча подразделений пожарной охраны	По прибытии на объект подразделения городской пожарной охраны проводить начальника караула к месту пожара и обеспечить его информацией об очаге загорания, наличии угрозы людям, принятых мерах по локализации пожара, характерных особенностях планировки помещений и других специфических, имеющих значение сведениях, влияющих на обстановку и принятие решений при пожаре на объекте (места расположения наружных пожарных гидрантов, наличие в помещениях баллонов с газами, установок под высоким напряжением, дорогостоящего оборудования, ценной документации и т.п.).	Руководство, администрация боулинга "Космик", сотрудники охраны

ВНИМАНИЕ !
Сориентируйтесь на плане.
Определите свое место нахождения.
При пожаре действуйте по инструкции.

О ПОЖАРЕ ЗВОНИТЬ
01

УСЛОВНЫЕ ОБОЗНАЧЕНИЯ

- ТЕЛЕФОН
- КНОПКА РУЧНОГО ПОЖАРНОГО ИЗВЕЩАТЕЛЯ
- КРАН ПОЖАРНЫЙ
- ОГНЕТУШИТЕЛЬ
- ЭВАКУАЦИОННЫЙ (ЗАПАСНЫЙ) ВЫХОД
- ОСНОВНОЙ ПУТЬ ЭВАКУАЦИИ
- ЗАПАСНЫЙ ПУТЬ ЭВАКУАЦИИ